


**Agenzia del Territorio  
CATASTO FABBRICATI  
Ufficio Provinciale di  
Ascoli**

Dichiarazione protocollo n. \_\_\_\_\_ del \_\_\_\_\_  
Planimetria di u.i.u. in Comune di Grottammare  
Viale C. Colombo \_\_\_\_\_ civ. 3

Identificativi Catastali: Sezione: Foglio: 4 Particella: 402 Subalterno: 16	Compilata da: Luciani Maurizio Iscritto all'albo: Geometri Prov. Ascoli _____ N. 440
---	--

Scheda n. 1      Scala 1:200

PIANTA PIANO SECONDO  
H=m.3,43

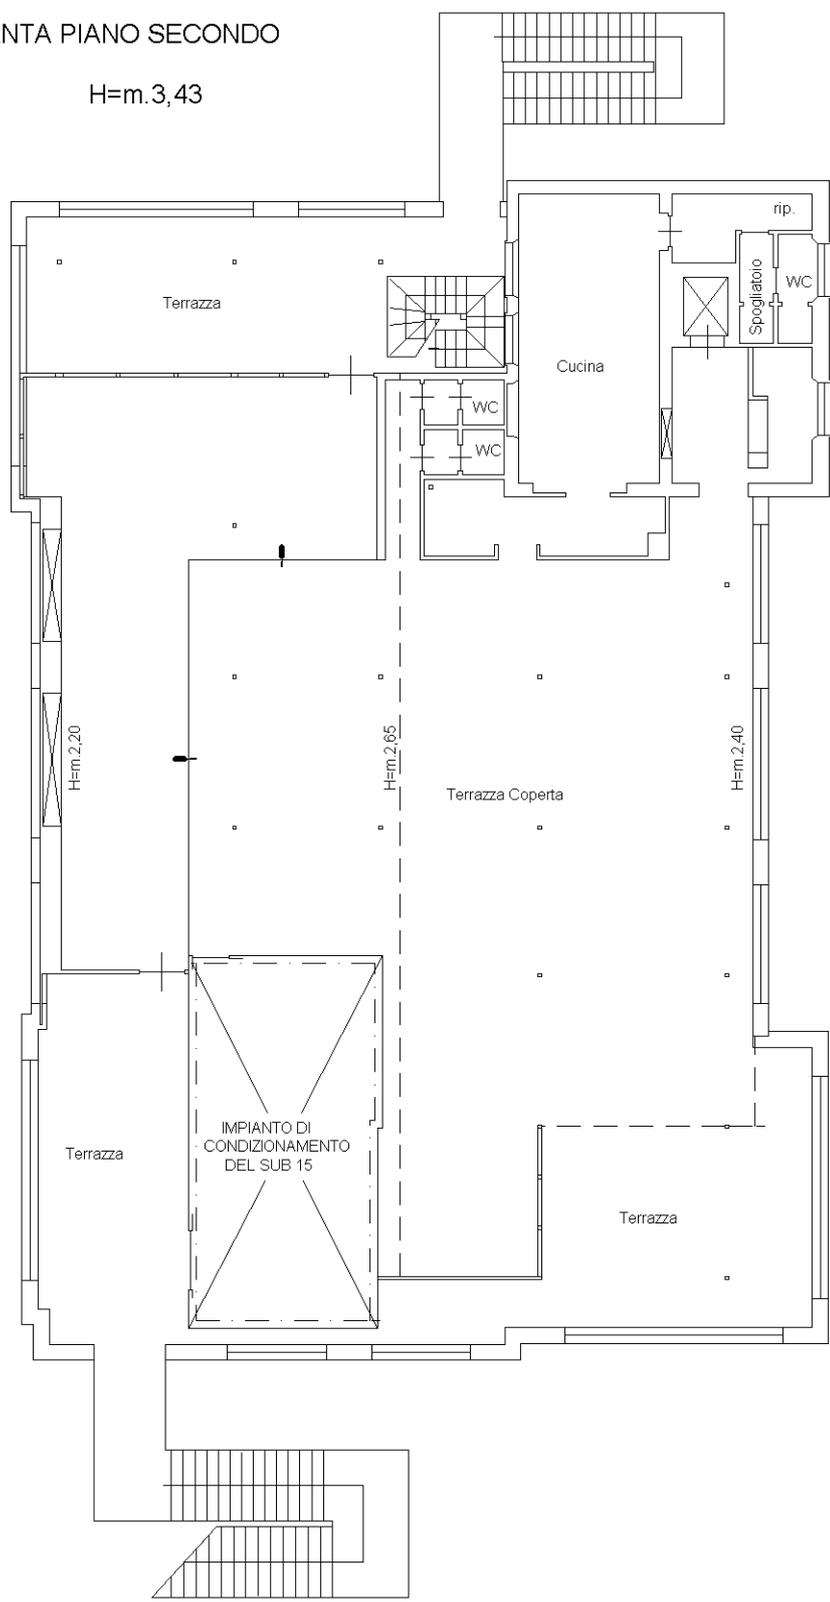

PIANTA PIANO TERZO

