


LEGENDA

OPERE REALIZZATE:

- P** POZZETTO DI SCARICO AUTOPULENTE
- A** EROGATORE DI ACQUA POTABILE
- CONTENITORI PER LA RACCOLTA DIFFERENZIATA DEI RIFIUTI
- CORPO ILLUMINANTE ESISTENTE
- ⚡ EROGATORE ENERGIA ELETTRICA ED IDRICA
- RETE IDRICA ACQUA POTABILE
- RETE ELETTRICA PUBBLICA ILLUMINAZIONE
- RETE ELETTRICA DI SERVIZIO

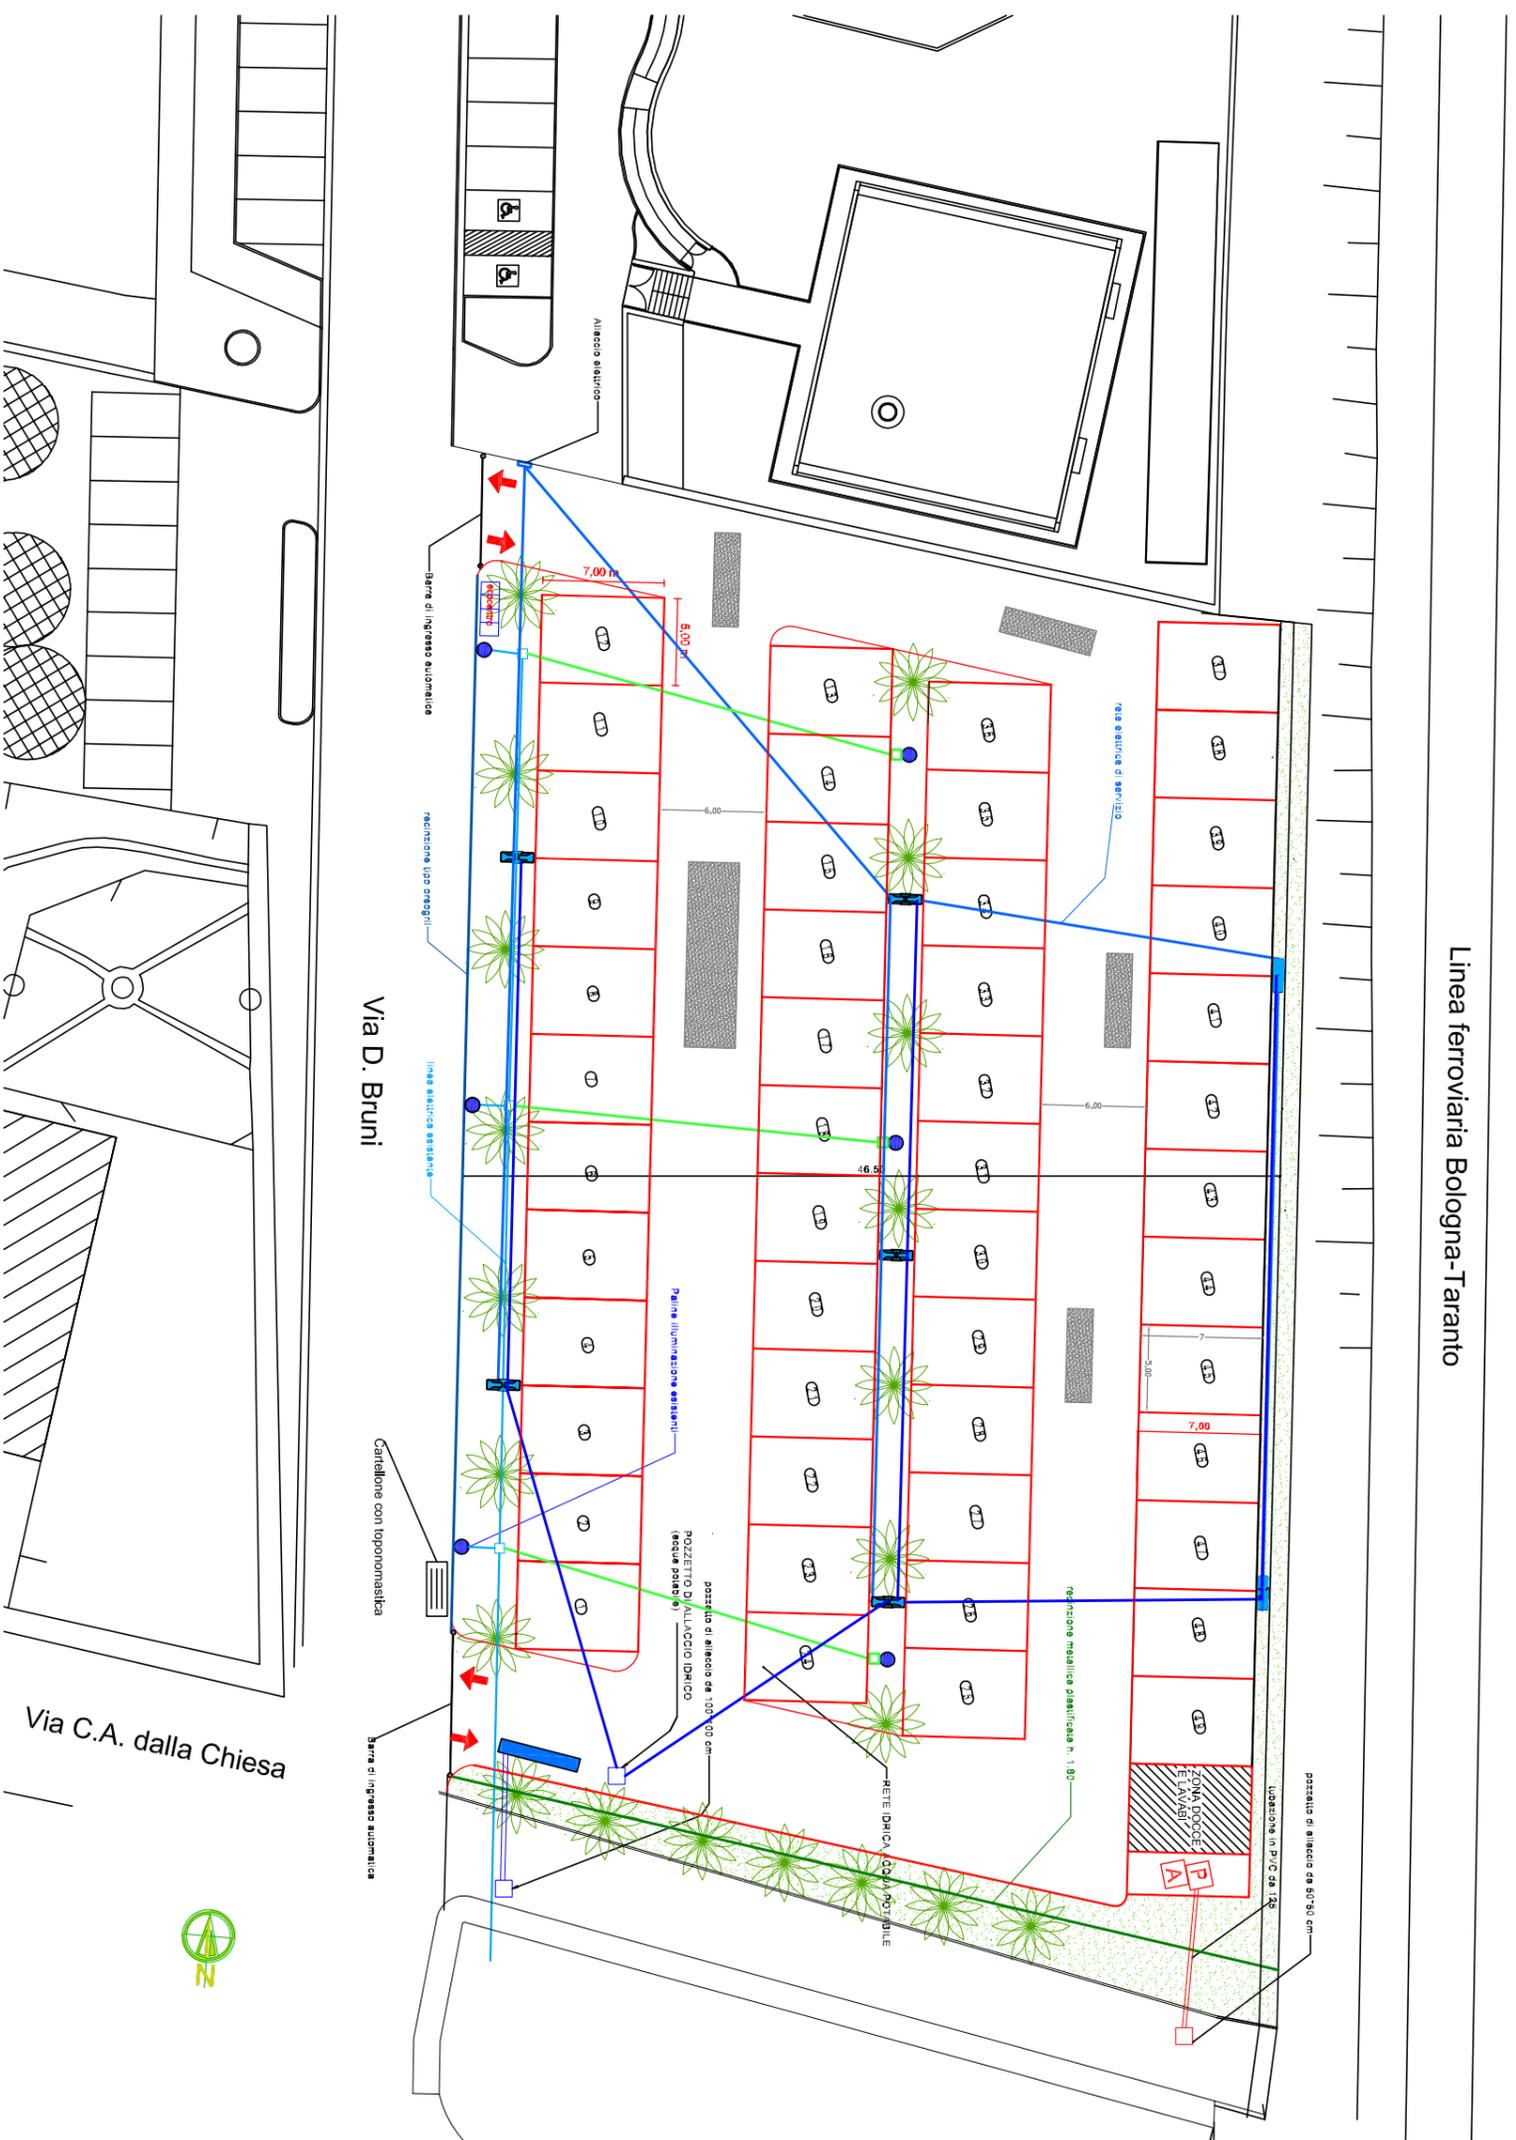

PLANIMETRIA DELLA ZONA STATO MODIFICATO - SCALA 1:100 - TOTALE PARCHEGGI N.49 PER CARAVAN E AUTOCARAVAN