MERCATINO DE LEGROTTE 2024: allegato 4

PLANIMETRIA SCHEMATICA

CORSO MAZZINI
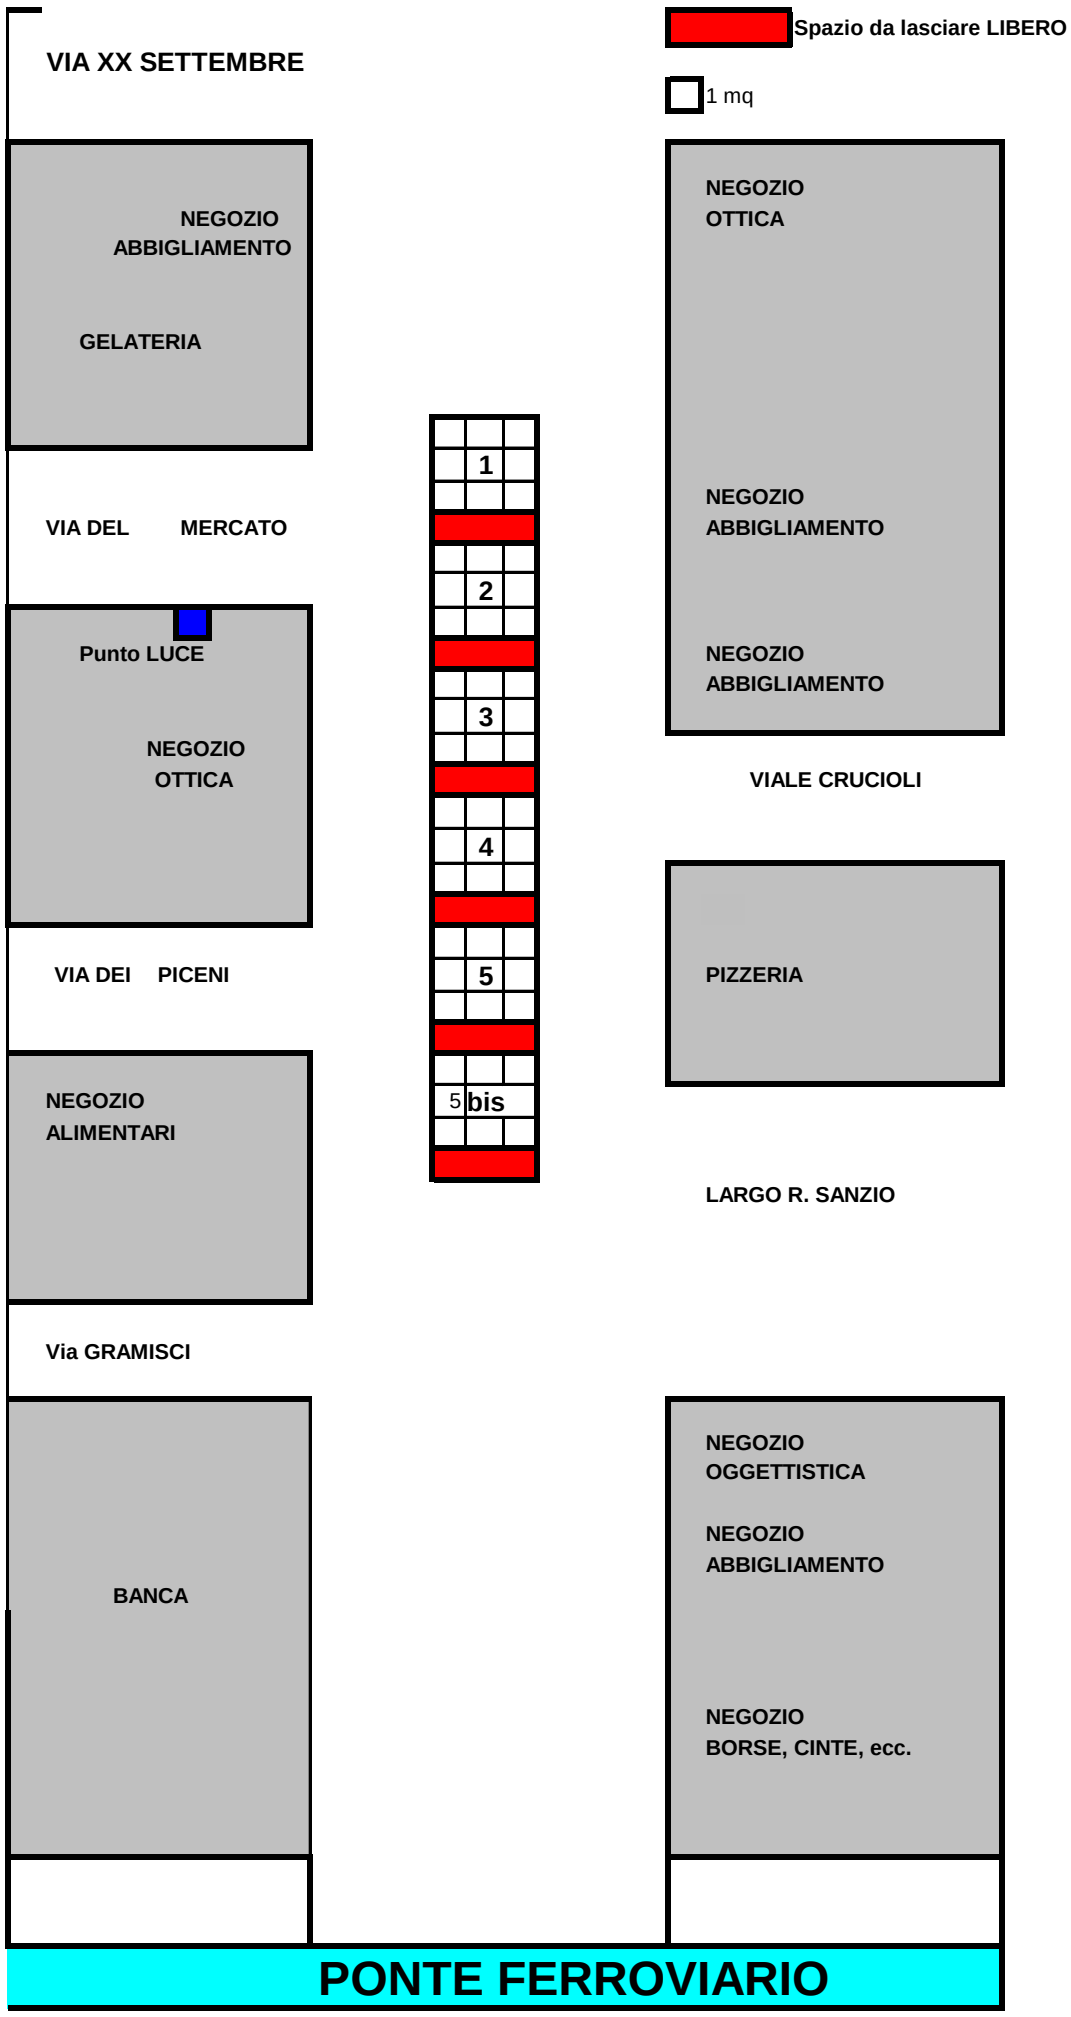
Posteggi n.6