



Provincia di Ascoli Piceno
COMUNE DI GROTTAMMARE

Via G. Marconi, 50 – 63066 Grottammare (AP) – P.IVA: 00403440449



**PROTOCOLLO DI SICUREZZA ANTI-DIFFUSIONE SARS-CoV-2
CONCORSO PUBBLICO**



[SALUTE.GOV.IT/NUOVOCORONAVIRUS](https://salute.gov.it/nuovocoronavirus)



Ministero della Salute

SOMMARIO

0	PREMESSA.....	3
1	MISURE GENERALI	3
2	MISURE di PREVENZIONE anti contagio COVID-19.....	3
2.1	SEGNALETICA.....	3
2.2	MATERIALE e DISPOSITIVI.....	3
2.3	MISURE IGIENICHE.....	3
2.4	COMPORAMENTI e MISURE DI PREVENZIONE da adottare	4
3	Misure organizzative relative al personale coinvolto.....	4
4	Misure organizzative relative ai Candidati	4
5	Organizzazione del locale in cui si terrà il concorso	5
5.1	Contenitori per il conferimento di mascherine e fazzoletti posizionamento, caratteristiche, movimentazione estratto dal Rapporto ISS COVID-19 - n. 26/2020 - Indicazioni ad interim su gestione e smaltimento di mascherine e guanti monouso provenienti dall’utilizzo	5

ELENCO ALLEGATI

Allegato 1	Autodichiarazione
Allegato 2	Cartelli informativi
Allegato 3	Planimetria Sicurezza COVID-19

NOTA

Si rappresenta che le indicazioni precedentemente riportate sono coerenti con l’attuale situazione epidemiologica e dovranno essere preventivamente analizzate in base all’evoluzione della dinamica epidemiologica (con riferimento ai dati ISS), anche tenuto conto delle raccomandazioni dell’Organizzazione Mondiale della Sanità (OMS).

0 PREMESSA

In ottemperanza alle disposizioni Statali ed alle Ordinanze Regionali emessi in questo tempo di pandemia, al fine di contrastare la diffusione del contagio da COVID-19 è stato definito e verrà messo in atto il seguente protocollo specifico per l'effettuazione in massima sicurezza dei concorsi pubblici indetti dal Comune di Grottammare.

Nell'ambito del protocollo vengono altresì stabilite le misure di prevenzione alle quali i partecipanti e tutto il personale coinvolto dovranno attenersi scrupolosamente.

1 MISURE GENERALI

- Presenza di ingressi e uscite separate al fine di limitare il passaggio simultaneo di più persone.
- Disposizione dei posti nella zona spalti in modo da garantire la distanza interpersonale almeno 1 metro.
- Posizionamento dei banchi in modo da garantire la distanza interpersonale almeno 1 metro.
- Consegna di materiale (tavoletta e penna) per compilazione questionari di prova.
- Presenza di servizi igienici ben aerati suddivisi per area ed al loro interno tra maschi e femmine.

2 MISURE di PREVENZIONE anti contagio COVID-19

2.1 SEGNALETICA

- Posizionamento di strisce segnaletiche a terra all'esterno in prossimità dell'ingresso per garantire la distanza di almeno 1 metro ed evitare assembramenti all'inizio della prova.
- Posizionamento di cartelli a parete indicanti il percorso per i servizi igienici, nonché le prescrizioni sui comportamenti individuali anti-contagio.

2.2 MATERIALE e DISPOSITIVI

- Disponibilità di detergenti igienizzanti (dispenser di soluzione idroalcolica) e carta monouso per le mani agli ingressi e nei servizi igienici per permettere l'igiene frequente delle mani.
- Utilizzo di confezioni integre di biro e altro materiale tipo tavoletta da distribuire per la prova.
- Disponibilità di mascherine chirurgiche per eventuali partecipanti che ne fossero sprovvisti.
- Verranno predisposti dei contenitori dedicati alle mascherine o fazzoletti.

2.3 MISURE IGIENICHE

- Preliminare pulizia a fondo dell'area utilizzata per la prova.
- Preliminare pulizia a fondo e disinfezione dei servizi igienici e dei banchi o postazioni con soluzione idroalcolica al 75% o perossido di idrogeno allo 0,5%.
- La pulizia approfondita con detergente neutro di superfici in locali generali (vale a dire per i locali che non sono stati frequentati da un caso sospetto o confermato di COVID-19) è una misura sufficiente nel contesto in oggetto, e non sono richieste ulteriori procedure di disinfezione; nella pulizia approfondita si dovrà porre particolare attenzione alle superfici più toccate quali maniglie e barre delle porte, delle finestre, sedie e braccioli, tavoli/banchi/cattedre, interruttori della luce, corrimano, rubinetti dell'acqua, pulsanti dell'ascensore, distributori automatici di cibi e bevande, ecc.
- Presenza durante la prova di personale dedicato per la disinfezione di WC, rubinetti e maniglie dei servizi igienici dopo ogni utilizzo da parte dei partecipanti.
- Apertura porte e finestre per tutta la durata della prova in modo da garantire la massima ventilazione dei locali.

2.4 COMPORTAMENTI e MISURE DI PREVENZIONE da adottare

- Obbligo uso di mascherina da parte della commissione e del personale di servizio.
- Obbligo uso mascherina per i partecipanti anche durante la prova.
- Rispetto assoluto di tutte le norme comportamentali definite da Ministero della Salute e Istituto Superiore di Sanità richiamate nei cartelli allegati al presente documento.
- Consegna/compilazione, la mattina della prova dell'autocertificazione di assenza condizioni personali di salute che potrebbero causare contagio (Allegato 1)

3 Misure organizzative relative al personale coinvolto

Ciascuno del personale coinvolto alla gestione del concorso, dovrà dichiarare (attraverso la compilazione di una autodichiarazione allegata – Allegato 1):

- l'assenza di sintomatologia respiratoria o di febbre superiore a 37,5°C nel giorno di avvio delle procedure d'esame e nei tre giorni precedenti;
- di non essere stato in quarantena o isolamento domiciliare negli ultimi 14 giorni;
- di non essere stato a contatto con persone positive, per quanto di loro conoscenza, negli ultimi 14 giorni.

Nel caso in cui per il personale coinvolto sussista una delle condizioni sopra riportate, lo stesso dovrà essere sostituito; nel caso in cui la sintomatologia respiratoria o febbrile si manifesti durante l'espletamento del proprio incarico, lo stesso dovrà immediatamente informare il responsabile del concorso.

Il personale coinvolto, dovrà indossare, per l'intera permanenza nella prova di esame, mascherina (di tipo chirurgica o di comunità) che verrà, se richiesto, fornita dall'organizzazione.

Si precisa che le misure di distanziamento messe in atto durante le procedure di esame (uso mascherina e distanziamento di almeno 1 metri) non configureranno situazioni di contatto stretto (vedere definizione di contatto stretto in allegato 2 della Circolare del Ministero della Salute del 9 marzo 2020).

Il personale coinvolto, prima di accedere ai locali oggetto del concorso, dovrà procedere all'igienizzazione delle mani in accesso.

Pertanto NON è necessario l'uso di guanti.

4 Misure organizzative relative ai Candidati

I candidati dovranno rispettare tutte le regole relative al distanziamento.

All'ingresso dell'edificio sarà rilevata la temperatura corporea.

Il candidato potrà essere accompagnato da una persona che dovrà rimanere fuori dall'edificio, rispettando il distanziamento da altri accompagnatori.

All'atto della presentazione, il candidato dovrà produrre un'autodichiarazione (riportata in Allegato 1) attestante:

- l'assenza di sintomatologia respiratoria o di febbre superiore a 37,5°C nel giorno di espletamento dell'esame e nei tre giorni precedenti;
- di non essere stato in quarantena o isolamento domiciliare negli ultimi 14 giorni;
- di non essere stato a contatto con persone positive, per quanto di loro conoscenza, negli ultimi 14 giorni.

Nel caso in cui per il candidato sussista una delle condizioni sopra riportate, lo stesso non dovrà entrare.

Il candidato dovrà indossare, per l'intera permanenza nei locali oggetto della prova una mascherina chirurgica o di comunità di propria dotazione; si definiscono mascherine di comunità "mascherine monouso o mascherine lavabili, anche auto-prodotte, in materiali multistrato idonei a fornire un'adeguata barriera e, al contempo, che garantiscano comfort e respirabilità, forma e aderenza adeguate che permettano di coprire dal mento al di sopra del naso".

Non sono necessari ulteriori dispositivi di protezione.

Si precisa che le misure di distanziamento messe in atto durante le procedure di esame (uso mascherina e distanziamento di almeno 1 metri) non configureranno situazioni di contatto stretto (vedere definizione di contatto stretto in allegato 2 della Circolare del Ministero della Salute del 9 marzo 2020).

Il candidato, prima di accedere al locale destinato allo svolgimento della prova d'esame, dovrà procedere all'igienizzazione delle mani in accesso.

Pertanto NON è necessario l'uso di guanti.

5 Organizzazione del locale in cui si terrà il concorso

Saranno previsti percorsi dedicati di ingresso e di uscita dagli ambienti, chiaramente identificati con opportuna segnaletica di "Ingresso" e "Uscita", in modo da prevenire il rischio di interferenza tra i flussi in ingresso e in uscita, mantenendo ingressi e uscite aperti.

Il locale utilizzato per le prove destinate allo svolgimento del concorso sarà caratterizzato da un ambiente sufficientemente ampio che consenta il distanziamento superiore ad 1 metro, dotato di finestre per favorire il ricambio d'aria.

Verrà garantito un ricambio d'aria regolare e sufficiente nel locale di espletamento della prova favorendo, in ogni caso possibile, l'aerazione naturale. In caso dei locali con la presenza di impianti di condizionamento gli stessi saranno tenuti spenti o comunque rispettato quanto indicato nel documento Rapporto ISS COVID-19 n. 5 del 21 aprile 2020 disponibile nel link di seguito riportato:

https://www.iss.it/documents/20126/0/Rapporto+ISS+COVID-19+n.+5_2020+REV.pdf/2d27068f-6306-94ea-47e8-0539f0119b91?t=1588146889381.

L'organizzazione prevederà un ambiente dedicato all'accoglienza e isolamento di eventuali soggetti (candidati e personale coinvolto) che dovessero manifestare una sintomatologia respiratoria e febbre. In tale evenienza il soggetto verrà immediatamente condotto nel predetto locale in attesa dell'arrivo dell'assistenza necessaria attivata secondo le indicazioni dell'autorità sanitaria locale. Verrà altresì dotato immediatamente di mascherina chirurgica qualora dotato di mascherina di comunità.

Di seguito si tratterà anche come verrà gestito lo smaltimento delle mascherine, guanti e altri prodotti potenzialmente infetti.

5.1 Contenitori per il conferimento di mascherine e fazzoletti posizionamento, caratteristiche, movimentazione estratto dal Rapporto ISS COVID-19 - n. 26/2020 - Indicazioni ad interim su gestione e smaltimento di mascherine e guanti monouso provenienti dall'utilizzo

La posizione di ogni contenitore, nonché il contenitore stesso, dovrebbe essere chiaramente identificata.

I punti di conferimento dovrebbero preferenzialmente essere situati in prossimità delle uscite dai locali, per prevenire percorrenze di spazi comuni (es. corridoi, scale, ascensori) senza mascherina /guanti e senza possibilità del distanziamento fisico definito dal D.P.C.M. 26 aprile 2020. Si raccomanda, ove possibile, di adottare contenitori o comunque soluzioni che minimizzino le possibilità di contatto diretto del soggetto che si disfa della mascherina/guanto con il rifiuto e il contenitore stesso.

I contenitori dovranno essere tali da garantire un'adeguata aerazione per prevenire la formazione di potenziali condense e conseguente potenziale sviluppo di microrganismi, e collocati preferibilmente in locali con adeguato ricambio di aria e comunque al riparo da eventi meteorici.

Il prelievo del sacco di plastica contenente i rifiuti in oggetto dovrà avvenire solo dopo chiusura dello stesso e ad opera di personale addetto. Si raccomanda che, prima della chiusura del sacco, il personale dedicato provveda al trattamento dell'interno del sacco mediante spruzzatura manuale (es. 3-4 erogazioni) di idonei prodotti sanificanti. Tali composizioni possono già esistere in commercio come presidi medico chirurgici.

I sacchi opportunamente chiusi con nastro adesivo o lacci saranno da conferire al Gestore indicativamente con Codice CER 200301 se assimilati a rifiuti urbani indifferenziati, e come tali conferiti allo smaltimento diretto secondo le regole vigenti sul territorio di appartenenza.

Allegato 1

Planimetria con presidi anti-COVID-19

AUTODICHIARAZIONE AI SENSI DEGLI ARTT. 46 E 47 D.P.R. N. 445/2000
relative alle misure di prevenzione correlata con l'emergenza pandemica del SARS CoV 2.
DA COMPILARE E FIRMARE PRIMA DELL'INGRESSO

Il sottoscritto _____, nato il ___/___/_____

a _____ (prov. ____)

Contatto telefonico _____

Documento di riconoscimento _____ n. _____, del _____

consapevole delle conseguenze penali previste in caso di dichiarazioni mendaci a pubblico ufficiale (art. 495 C.P.)

DICHIARA SOTTO LA PROPRIA RESPONSABILITÀ

- di essere a conoscenza delle disposizioni del D.P.C.M. 07/08/2020, art. 1, comma 6, lettera *a*, e di agire nel loro rispetto (*)

In particolare dichiara:

- di non essere stato sottoposto negli ultimi 14 giorni alla misura della quarantena o di isolamento domiciliare e di non essere stato in contatto negli ultimi 14 giorni con persone sottoposte ad analoghe misure
- di non essere attualmente positivo al COVID-19 e di non essere stato in contatto negli ultimi 14 giorni con persone risultate positive al COVID-19
- di non avere né avere avuto nei precedenti 3 giorni febbre superiore a 37,5 °C o altri sintomi da infezione respiratoria e di non essere stato in contatto negli ultimi 3 giorni con persone con tali sintomi

Il sottoscritto dichiara inoltre di essere a conoscenza che i dati personali forniti nella presente dichiarazione sono necessari per la tutela della salute propria e di tutte le altre persone presenti all'interno di questa struttura; pertanto presta il proprio esplicito e libero consenso al loro trattamento per le finalità di cui alle norme in materia di contenimento e gestione dell'emergenza da COVID-19.

- Il proprio consenso al trattamento dei dati personali contenuti nella presente dichiarazione.

Data _____

Firma _____

(*) D.P.C.M. 07/08/2020, art. 1

6. Allo scopo di contrastare e contenere il diffondersi del virus COVID-19 sull'intero territorio nazionale si applicano le seguenti misure:

[...]

a) i soggetti con infezione respiratoria caratterizzata da febbre (maggiore di 37,5 °C) devono rimanere presso il proprio domicilio, contattando il proprio medico curante;

[...]

Allegato 2

Materiale informativo

LAVATI SPESSO LE MANI CON
ACQUA E SAPONE O USA UN
GEL A BASE ALCOLICA



EVITA CONTATTI RAVVICINATI
MANTENENDO LA DISTANZA
DI ALMENO UN METRO



NON TOCCARTI
OCCHI, NASO E
BOCCA CON LE MANI




EVITA LUOGHI
AFFOLLATI



ALCUNE SEMPLICI
RACCOMANDAZIONI
PER CONTENERE
IL CONTAGIO DA
CORONAVIRUS



EVITA LE STRETTE DI
MANO E GLI ABBRACCI
FINO A QUANDO QUESTA
EMERGENZA SARÀ FINITA

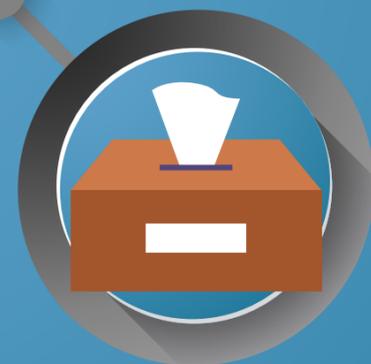

COPRI BOCCA E NASO CON
FAZZOLETTI MONOUSO
QUANDO STARNUTISCI O
TOSSISCI. ALTRIMENTI USA
LA PIEGA DEL GOMITO




SE HAI SINTOMI SIMILI ALL'INFLUENZA RESTA A CASA,
NON RECARTI AL PRONTO SOCCORSO O PRESSO GLI
STUDI MEDICI, MA CONTATTA IL MEDICO DI MEDICINA
GENERALE, I PEDIATRI DI LIBERA SCELTA,
LA GUARDIA MEDICA O I NUMERI REGIONALI

Anche nei prossimi mesi, segui le regole del **Guerriero del Covid-19!**

advrealty.com

MANTIENI SEMPRE
ALMENO UN METRO
DI DISTANZA
INTERPERSONALE

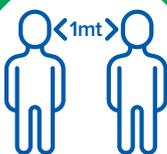

USA LA MASCHERINA
SEMPRE NEI LUOGHI CHIUSI
E ANCHE ALL'APERTO SE
NON CI SONO LE DISTANZE



EVITA LUOGHI
AFFOLLATI, ABBRACCI
E STRETTE DI MANO

LAVA SPESSO
LE MANI E USA IL
GEL IGIENIZZANTE



LA BATTAGLIA



CONTINUA...

fase 2



NON TOCCARTI
OCCHI, NASO E BOCCA
CON LE MANI

NON SCAMBIARTI
BOTTIGLIE E BICCHIERI,
ANCHE QUANDO FAI SPORT



QUANDO STARNUTISCI
O TOSSICI FALLO IN UN
FAZZOLETTO O NELLA
PIEGA DEL GOMITO



PULISCI LE SUPERFICI
CON DISINFETTANTI
A BASE DI CLORO O ALCOL,
(ANCHE IL CELLULARE
E GLI ACCESSORI)



REGIONE
MARCHE



CONTRO IL COVID-19,
VINCEREMO SOLO TUTTI INSIEME!

Come indossare, utilizzare, togliere e smaltire le mascherine nell'uso quotidiano

Attenzione:

Utilizzare le mascherine in modo improprio può rendere il loro uso inutile o addirittura pericoloso. Se decidi di utilizzare una mascherina, segui attentamente le indicazioni sottostanti



Adattato da:


<https://www.who.int/emergencies/diseases/novel-coronavirus-2019/advice-for-public/when-and-how-to-use-masks>

Come lavarsi le mani con acqua e sapone?


LAVA LE MANI CON ACQUA E SAPONE, SOLTANTO SE VISIBILMENTE SPORCHE! ALTRIMENTI, SCEGLI LA SOLUZIONE ALCOLICA!




Durata dell'intera procedura: **40-60 secondi**

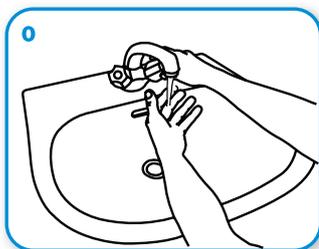


Bagna le mani con l'acqua

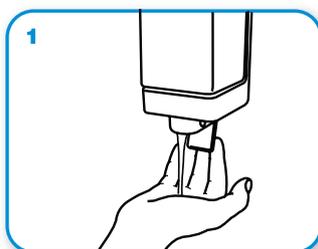


applica una quantità di sapone sufficiente per coprire tutta la superficie delle mani

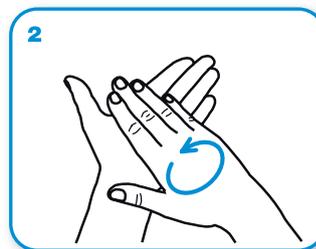


friziona le mani palmo contro palmo

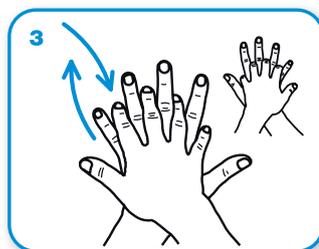


il palmo destro sopra il dorso sinistro intrecciando le dita tra loro e viceversa

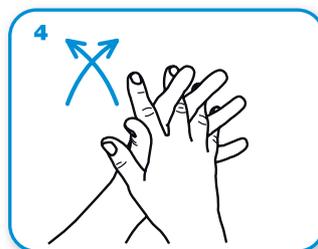


palmo contro palmo intrecciando le dita tra loro

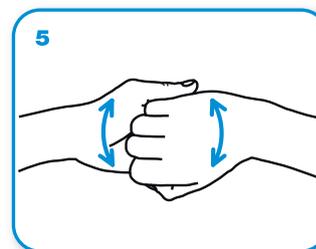


dorso delle dita contro il palmo opposto tenendo le dita strette tra loro

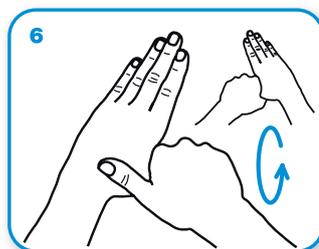


frizione rotazionale del pollice sinistro stretto nel palmo destro e viceversa

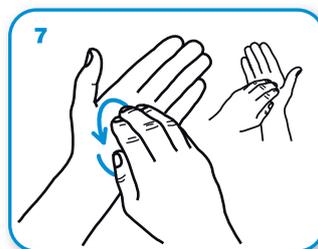


frizione rotazionale, in avanti ed indietro con le dita della mano destra strette tra loro nel palmo sinistro e viceversa

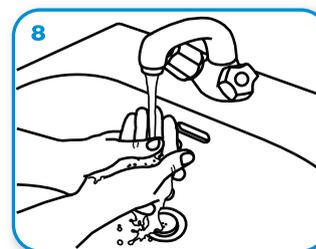


Risciacqua le mani con l'acqua

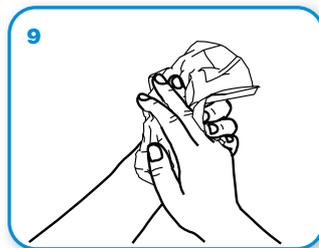

asciuga accuratamente con una salvietta monouso

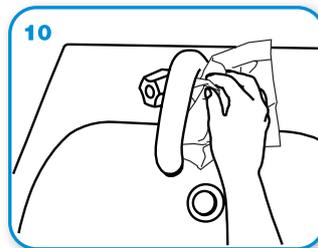

usa la salvietta per chiudere il rubinetto

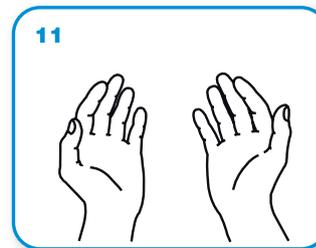

...una volta asciutte, le tue mani sono sicure.

Come **frizionare** le mani con la soluzione alcolica?



**USA LA SOLUZIONE ALCOLICA PER L'IGIENE DELLE MANI!
LAVALE CON ACQUA E SAPONE SOLTANTO SE VISIBILMENTE SPORCHE!**




Durata dell'intera procedura: **20-30 secondi**




Versare nel palmo della mano una quantità di soluzione sufficiente per coprire tutta la superficie delle mani.

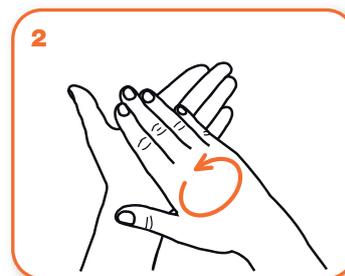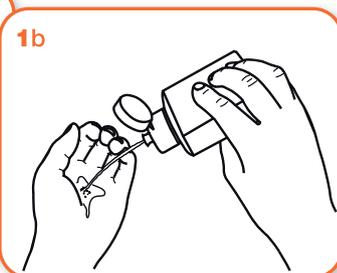


frizionare le mani palmo contro palmo

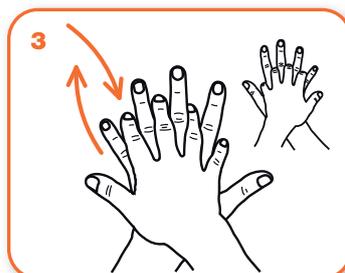

il palmo destro sopra il dorso sinistro intrecciando le dita tra loro e viceversa

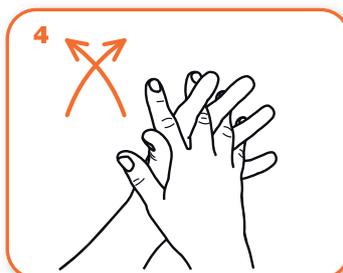

palmo contro palmo intrecciando le dita tra loro

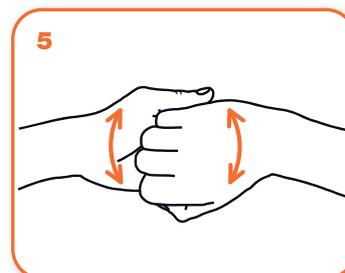


dorso delle dita contro il palmo opposto tenendo le dita strette tra loro



frizione rotazionale del pollice sinistro stretto nel palmo destro e viceversa



frizione rotazionale, in avanti ed indietro con le dita della mano destra strette tra loro nel palmo sinistro e viceversa

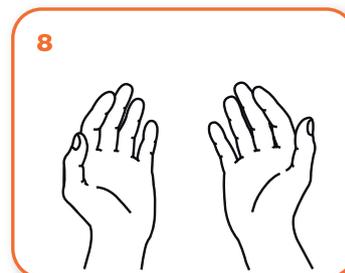


...una volta asciutte, le tue mani sono sicure.

Allegato 3

Planimetria Sicurezza COVID-19

PLANIMETRIA DISTANZIAMENTO ANTI COVID-19

Pianta Piano Seminterrato - Zona spalti

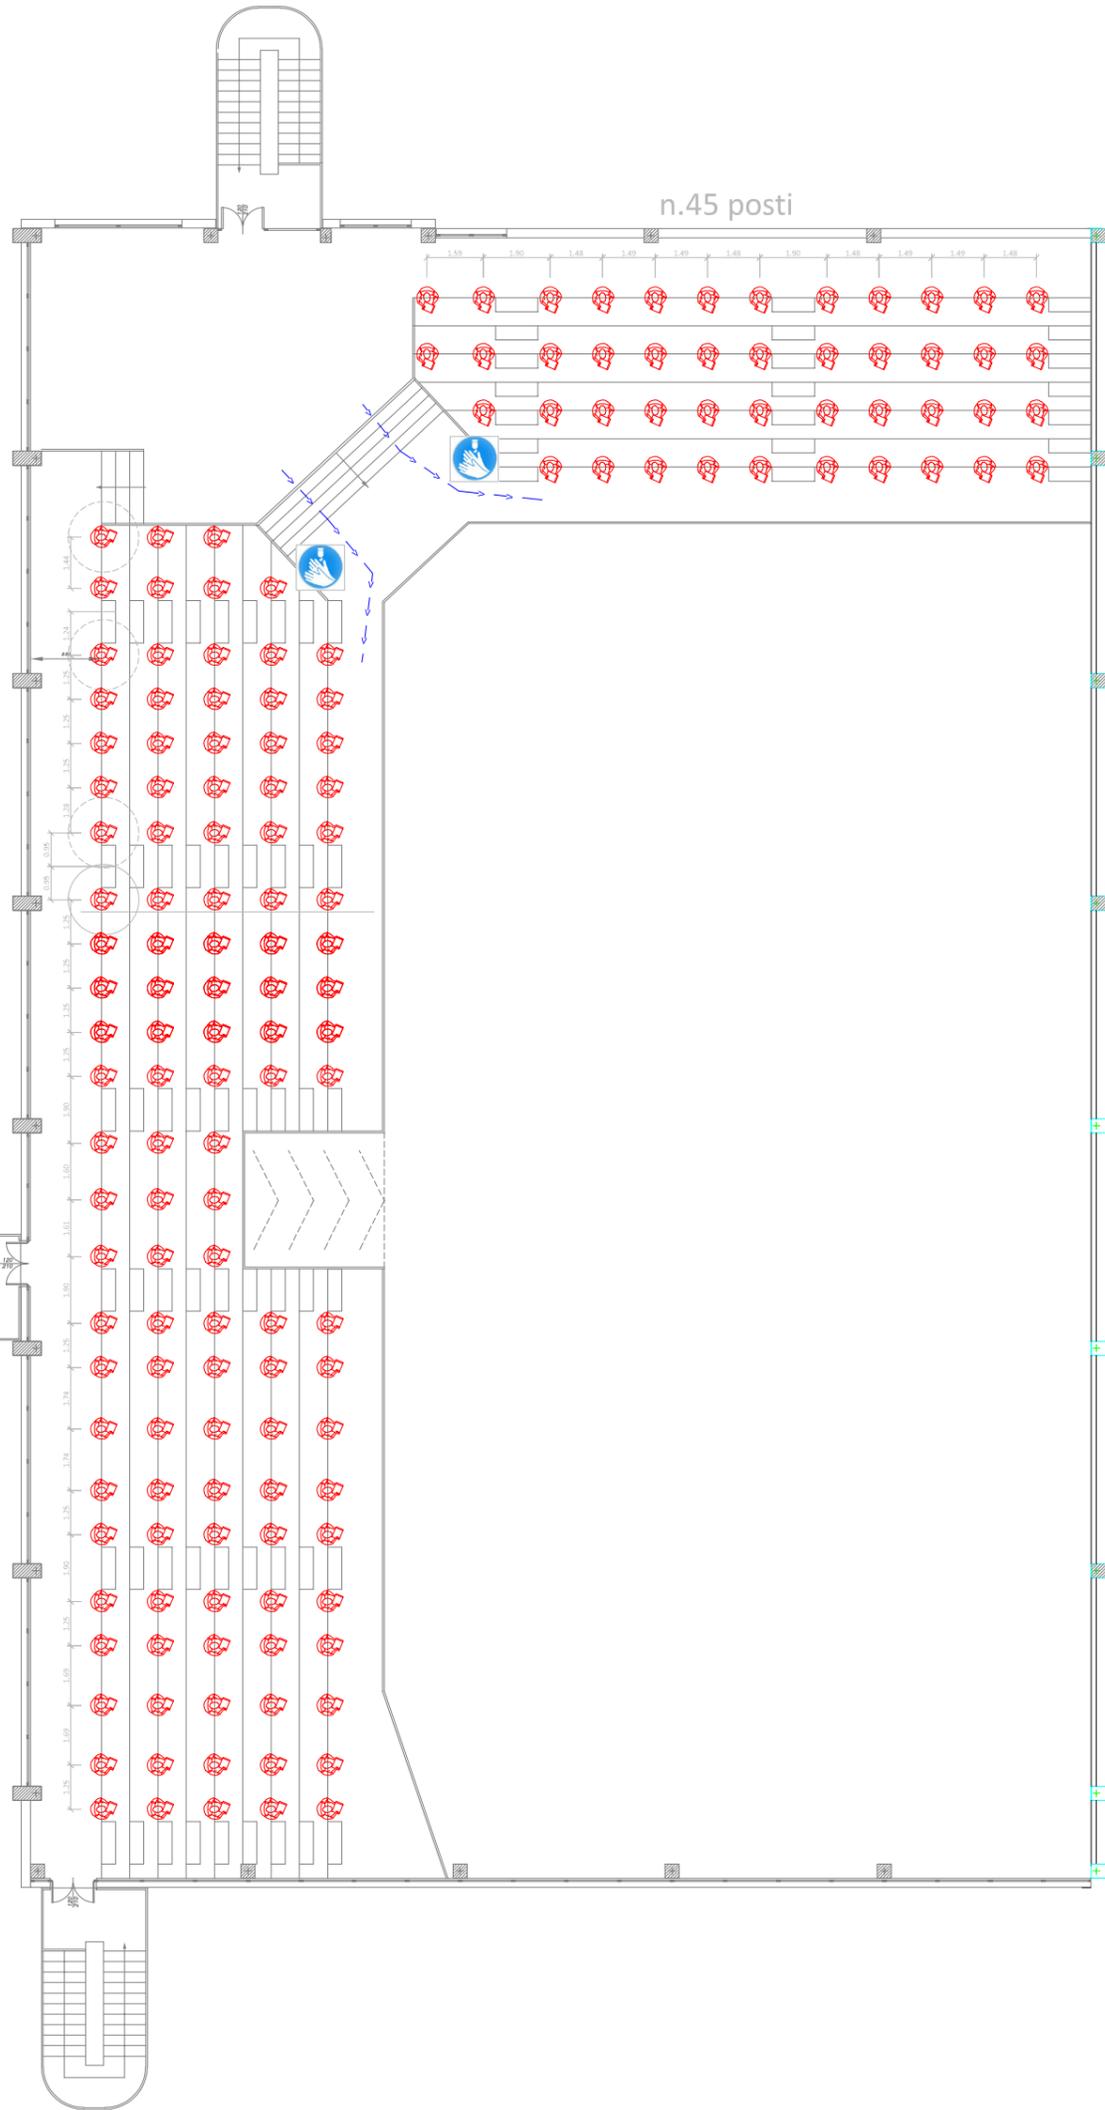

ALCUNE SEMPLICI RACCOMANDAZIONI PER CONTENERE IL CONTAGIO DA CORONAVIRUS

- LAVATI SPESSE LE MANI CON ACQUA E SAPONE O USA UN GEL A BASE ALCOLICA
- EVITA CONTATTI RAVVICINATI MANTENENDO LA DISTANZA DI ALMENO UN METRO
- NON TOCCARTI OCCHI, NASO E BOCCA CON LE MANI
- EVITA LUOGHI AFFOLLATI
- EVITA LE STRETTE DI MANO E GLI ABBRACCI FINO A QUANDO QUESTA EMERGENZA SARÀ FINITA
- COPRI BOCCA E NASO CON FAZZOLETTI MONOUSO QUANDO STARNUTISCI O TOSSISCI. ALTRIMENTI USA LA PIEGA DEL GOMITO

SE HAI SINTOMI SIMILI ALL'INFLUENZA RESTA A CASA, NON RECARTI AL PRONTO SOCCORSO O PRESSO GLI STUDI MEDICI, MA CONTATTA IL MEDICO DI MEDICINA GENERALE, I PEDIATRI DI LIBERA SCELTA, LA GUARDIA MEDICA O I NUMERI REGIONALI



LEGENDA SIMBOLOGIA UTILIZZATA

- Percorsi ANTI COVID-19
- Percorso anti COVID-19 per acquisto e ritiro bibite garantendo distanziamento di 1 m
- Bidoni raccolta differenziata (PER PRODOTTI "COVID-19" COME MASCHERINE)
- Dispenser per sanificazione mani
- Bagni per il personale coinvolto
- Bagni per i candidati

Totale posti sugli spalti n. 158
 Totale posti sulla palestra n. 120
 Totale posti n. 278



Mall Engineering Srl

Via Pontida, 6 - 63074 San Benedetto del Tronto (AP)
 P.IVA: 02038480444 - Codice univoco SDI per fatturazione elettronica: X2PH38J
 Email: mallengineering@pec.it - www.mallengineering.eu - Tel./Fax: 0735751917
 Dott. Ing. Luigi Balloni - Cell.: +39 3493117658
 E-mail: luigi.balloni@gmail.com - E-mail certificata: luigi.balloni@ingpec.eu

SCALA 1:100




Oggetto:	Planimetria prevenzione COVID-19
Committente:	Comune di Grottammare
Località:	ISTITUTO D'ISTRUZIONE SUPERIORE (I.T.G.) "P.FAZZINI" - Via Salvo D'Acquisto, 30 - 63066 Grottammare (AP)
Dati catastali:	-

RELEASE	DATA	CODICE	ESEGUITO	CONTROLLATO	APPROVATO
00	05/08/2020	-	LB	LB	LB

**TAVOLA
 C.01
 antiCOVID-19**

PLANIMETRIA DISTANZIAMENTO ANTI COVID-19

Pianta Piano Terra - Area Palestra

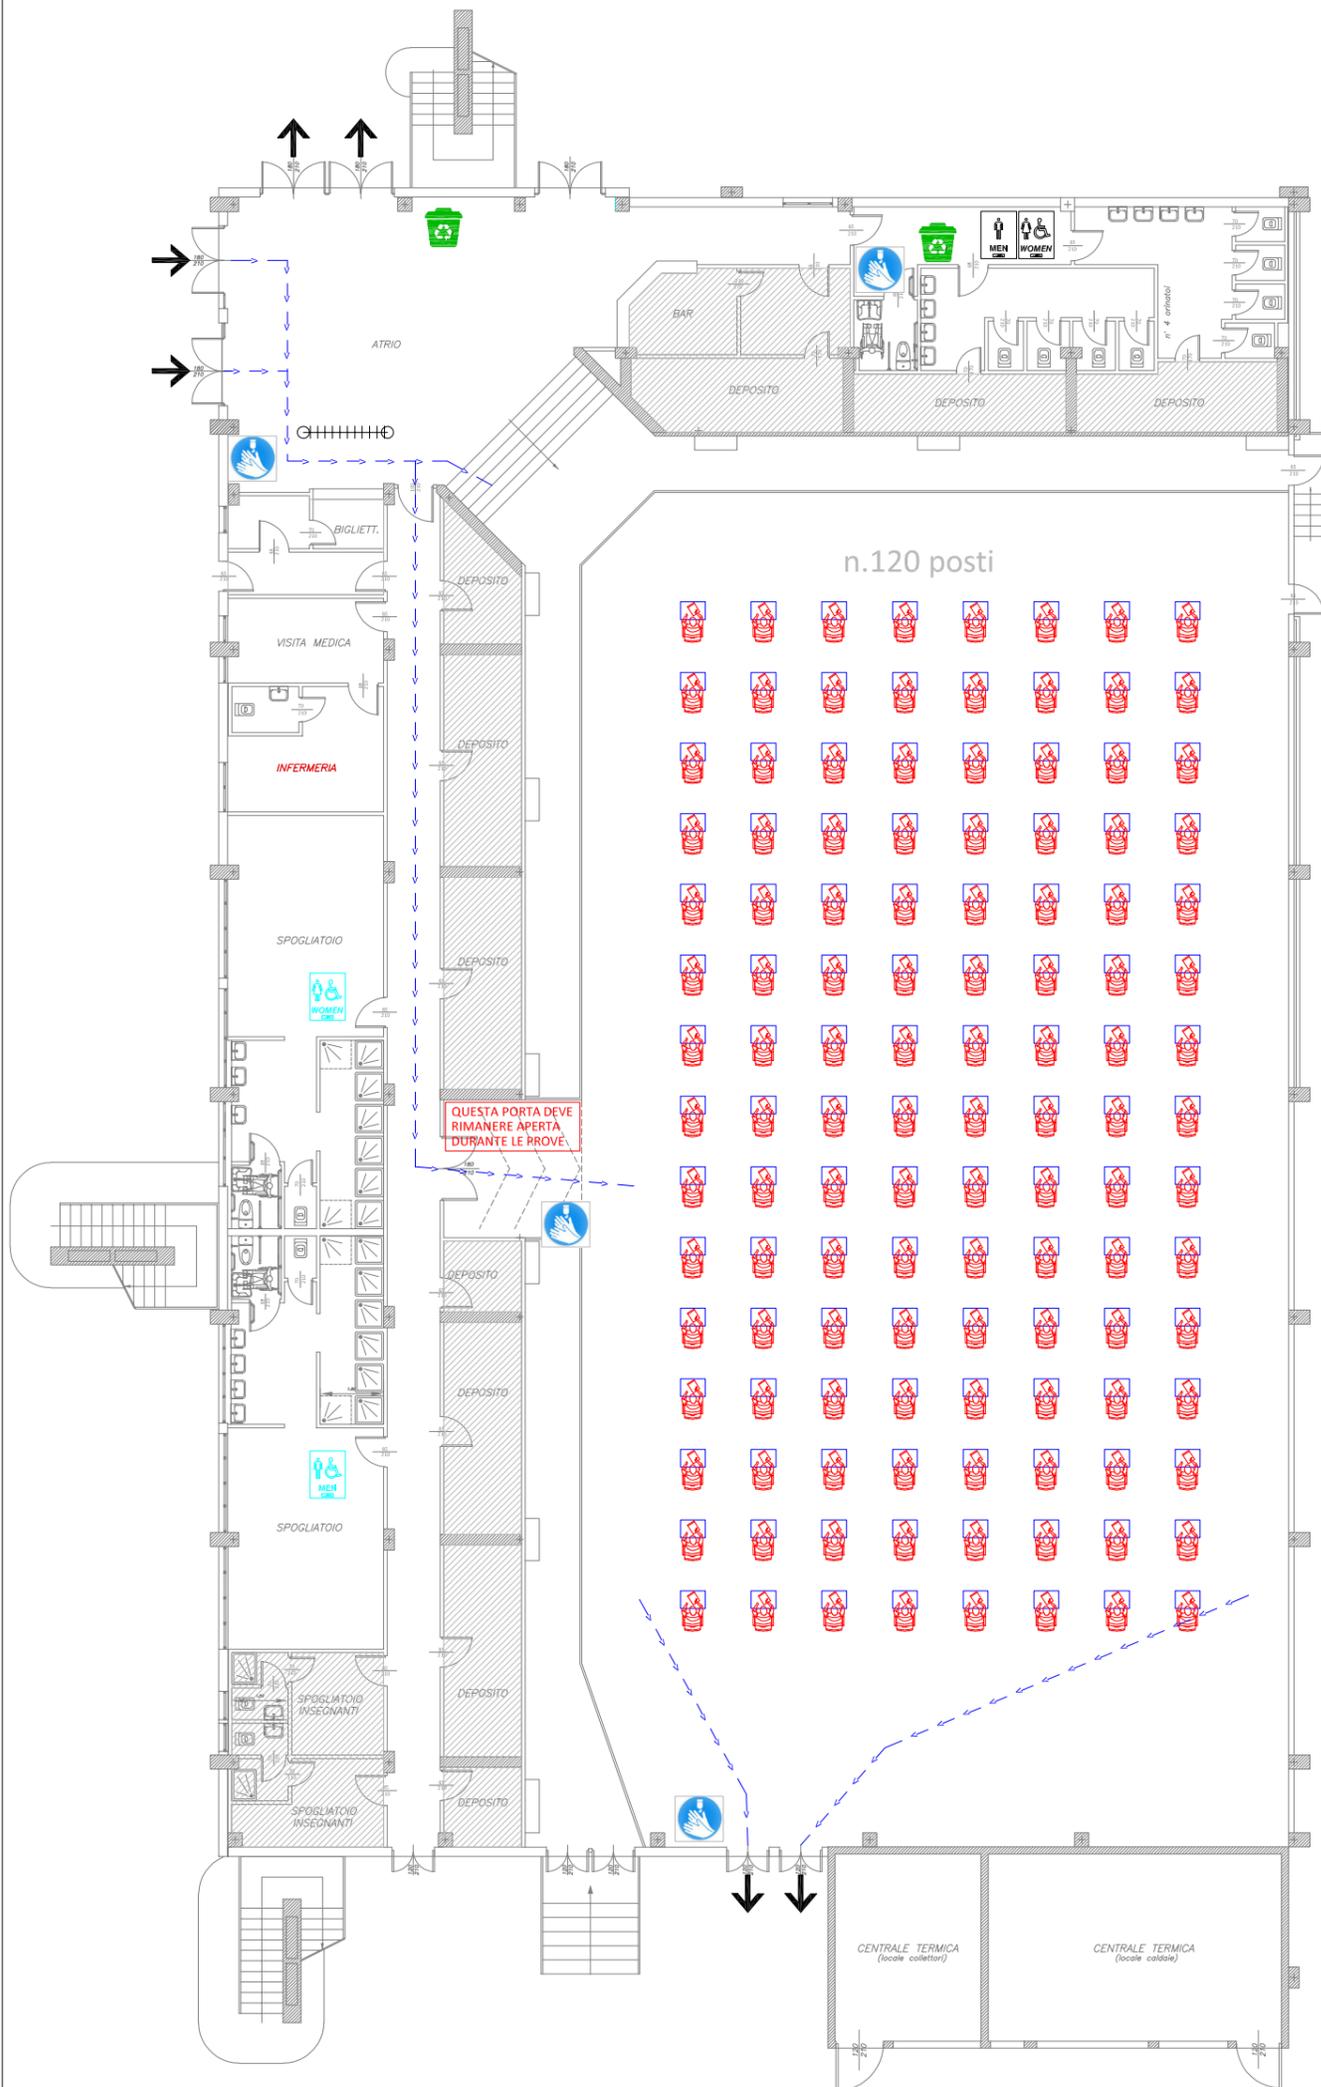

ALCUNE SEMPLICI RACCOMANDAZIONI PER CONTENERE IL CONTAGIO DA CORONAVIRUS

- LAVATI SPESSE LE MANI CON ACQUA E SAPONE O USA UN GEL A BASE ALCOLICA
- EVITA CONTATTI RAVVICINATI MANTENENDO LA DISTANZA DI ALMENO UN METRO
- NON TOCCARTI OCCHI, NASO E BOCCA CON LE MANI
- EVITA LUOGHI AFFOLLATI
- EVITA LE STRETTE DI MANO E GLI ABBRACCI FINO A QUANDO QUESTA EMERGENZA SARÀ FINITA
- COPRI BOCCA E NASO CON FAZZOLETTI MONOUSO QUANDO STARNUTISCI O TOSSISCI. ALTRIMENTI USA LA PIEGA DEL GOMITO

SE HAI SINTOMI SIMILI ALL'INFLUENZA RESTA A CASA, NON RECARITI AL PRONTO SOCCORSO O PRESSO GLI STUDI MEDICI, MA CONTATTA IL MEDICO DI MEDICINA GENERALE, I PEDIATRI DI LIBERA SCELTA, LA GUARDIA MEDICA O I NUMERI REGIONALI



LEGENDA SIMBOLOGIA UTILIZZATA	
	Percorsi ANTI COVID-19
	Percorso anti COVID-19 per acquisto e ritiro bibite garantendo distanziamento di 1 m
	Bidoni raccolta differenziata (PER PRODOTTI "COVID-19" COME MASCHERINE)
	Dispenser per sanificazione mani
	Bagni per il personale coinvolto
	Bagni per i candidati

Totale posti sugli spalti n. 158
 Totale posti sulla palestra n. 120
 Totale posti n. 278

	Mall Engineering Srl Via Pontida, 6 - 63074 San Benedetto del Tronto (AP) P.IVA: 02038480444 - Codice univoco SDI per fatturazione elettronica: X2PH38J Email: mallengineering@pec.it - www.mallengineering.eu - Tel./Fax: 0735751917 Dott. Ing. Luigi Balloni - Cell.: +39 3493117658 E-mail: luigi.balloni@gmail.com - E-mail certificata: luigi.balloni@ingpec.eu	SCALA 1:100 												
	Oggetto: Planimetria prevenzione COVID-19 Committente: Comune di Grottammare Località: ISTITUTO D'ISTRUZIONE SUPERIORE (I.T.G.) "P.FAZZINI" - Via Salvo D'Acquisto, 30 - 63066 Grottammare (AP) Dati catastali: -	<table border="1"> <thead> <tr> <th>RELEASE</th> <th>DATA</th> <th>CODICE</th> <th>ESEGUITO</th> <th>CONTROLLATO</th> <th>APPROVATO</th> </tr> </thead> <tbody> <tr> <td>00</td> <td>05/08/2020</td> <td>-</td> <td>LB</td> <td>LB</td> <td>LB</td> </tr> </tbody> </table>	RELEASE	DATA	CODICE	ESEGUITO	CONTROLLATO	APPROVATO	00	05/08/2020	-	LB	LB	LB
RELEASE	DATA	CODICE	ESEGUITO	CONTROLLATO	APPROVATO									
00	05/08/2020	-	LB	LB	LB									